


Agenzia del Territorio
CATASTO FABBRICATI
 Ufficio provinciale di
 Teramo

Reda n. 2
 Scala 1: 200


Dichiarazione protocollo n. del
 Pianimetria di u.i.u. in Comune di Colonnella
 civ.

Identificativi Catastrali:
 Sezione:
 Foglio: 15
 Particella: 1042
 Subalterno:

Compiata da:
 Clabattoni Vincenzo
 Iscritto all'albo:
 Geometri
 Prov. Teramo N. 795

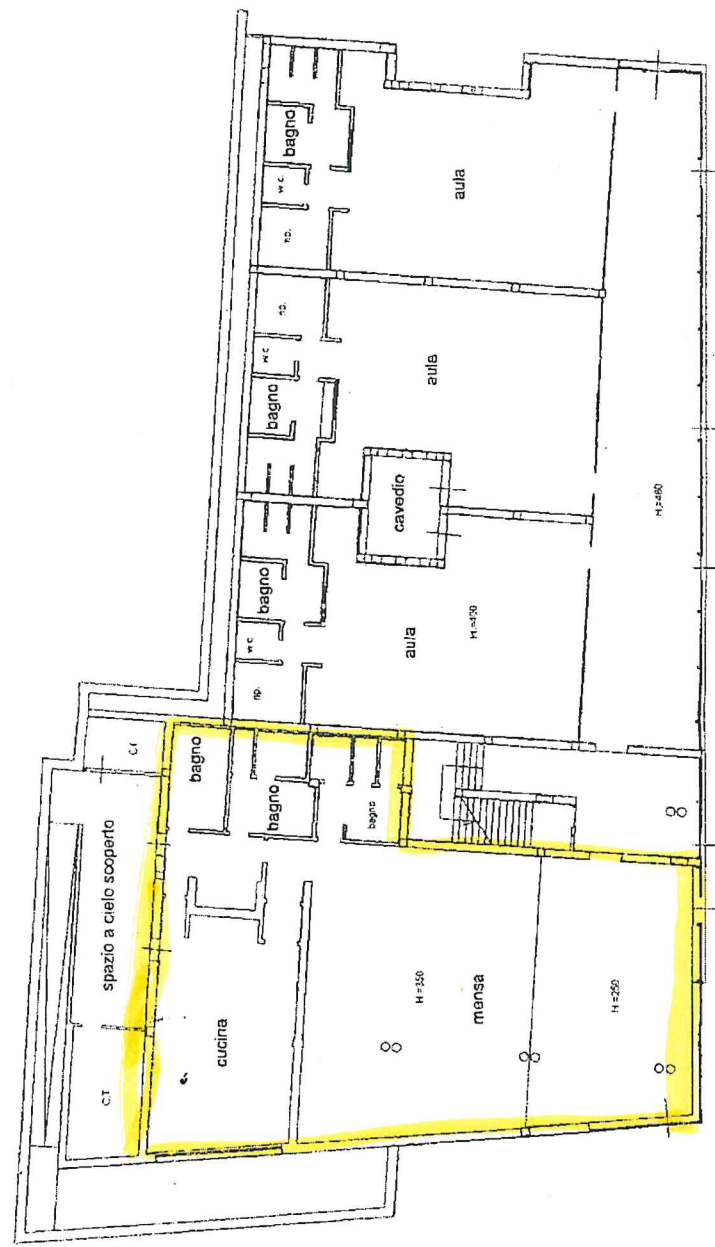

PIANO TERRA

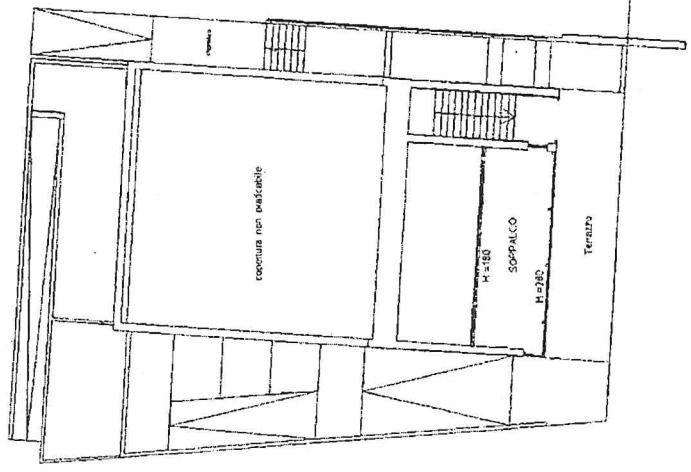

PIANO PRIMO

PIANO PRIMO SOTTOSTRADA

